



馬場の方法図及び標記位置

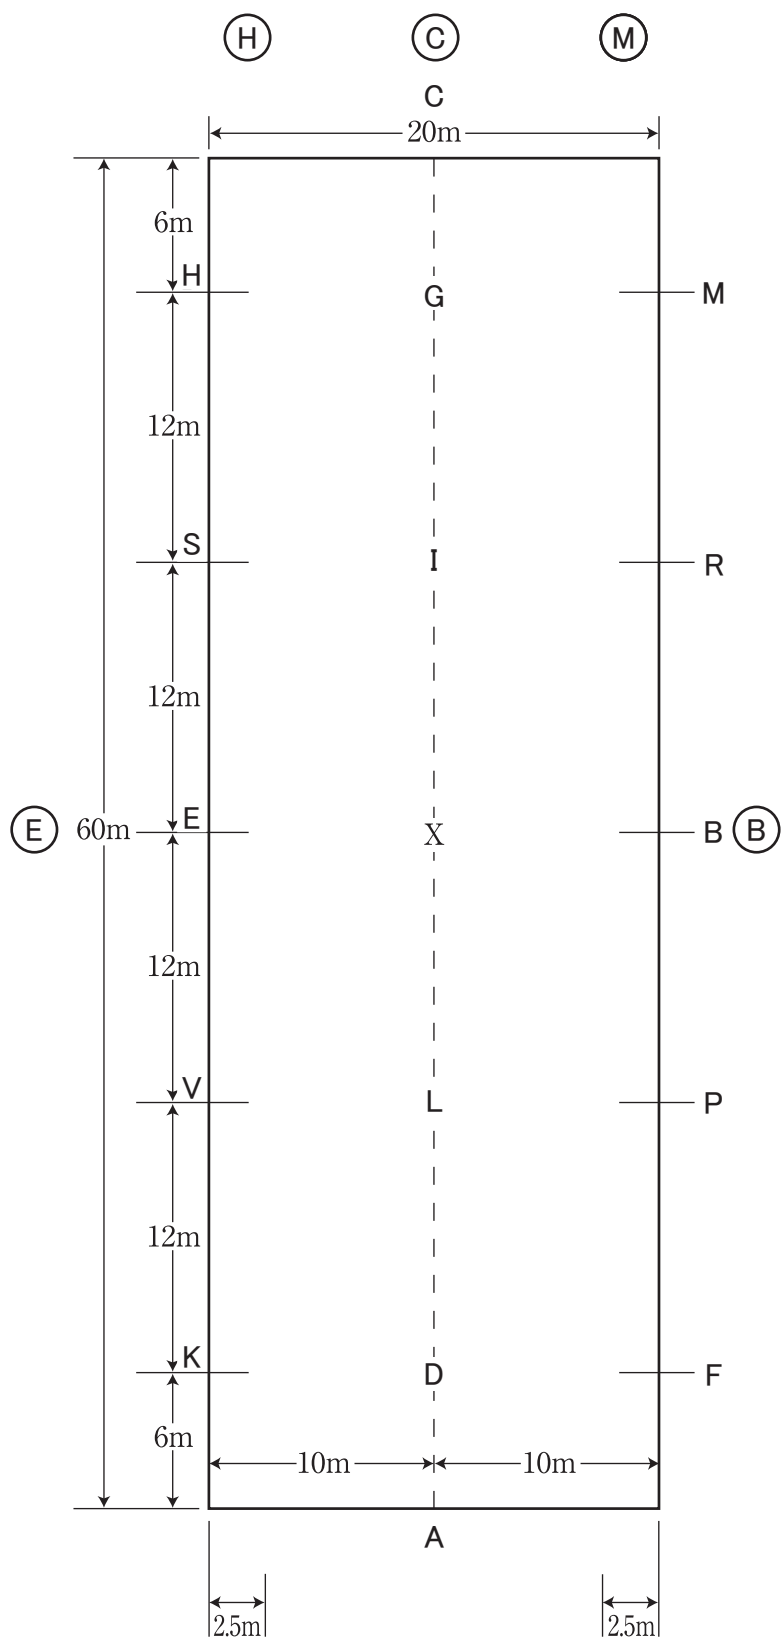

20m×60m

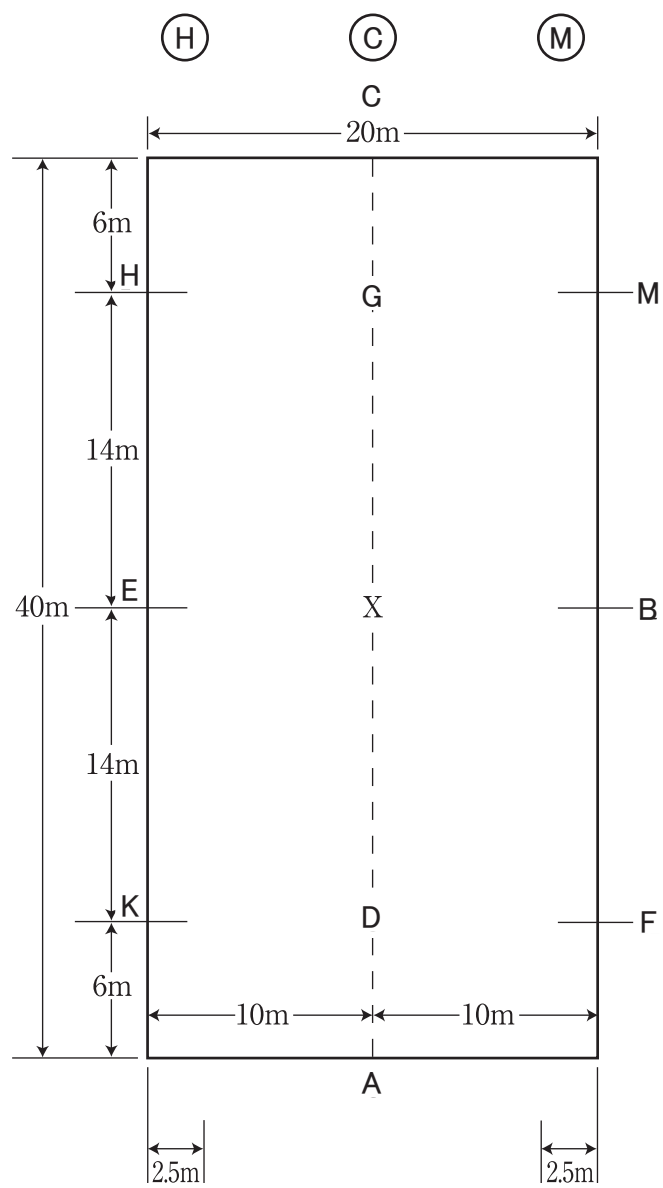

20m×40m